


Выхлопная труба условно не показана

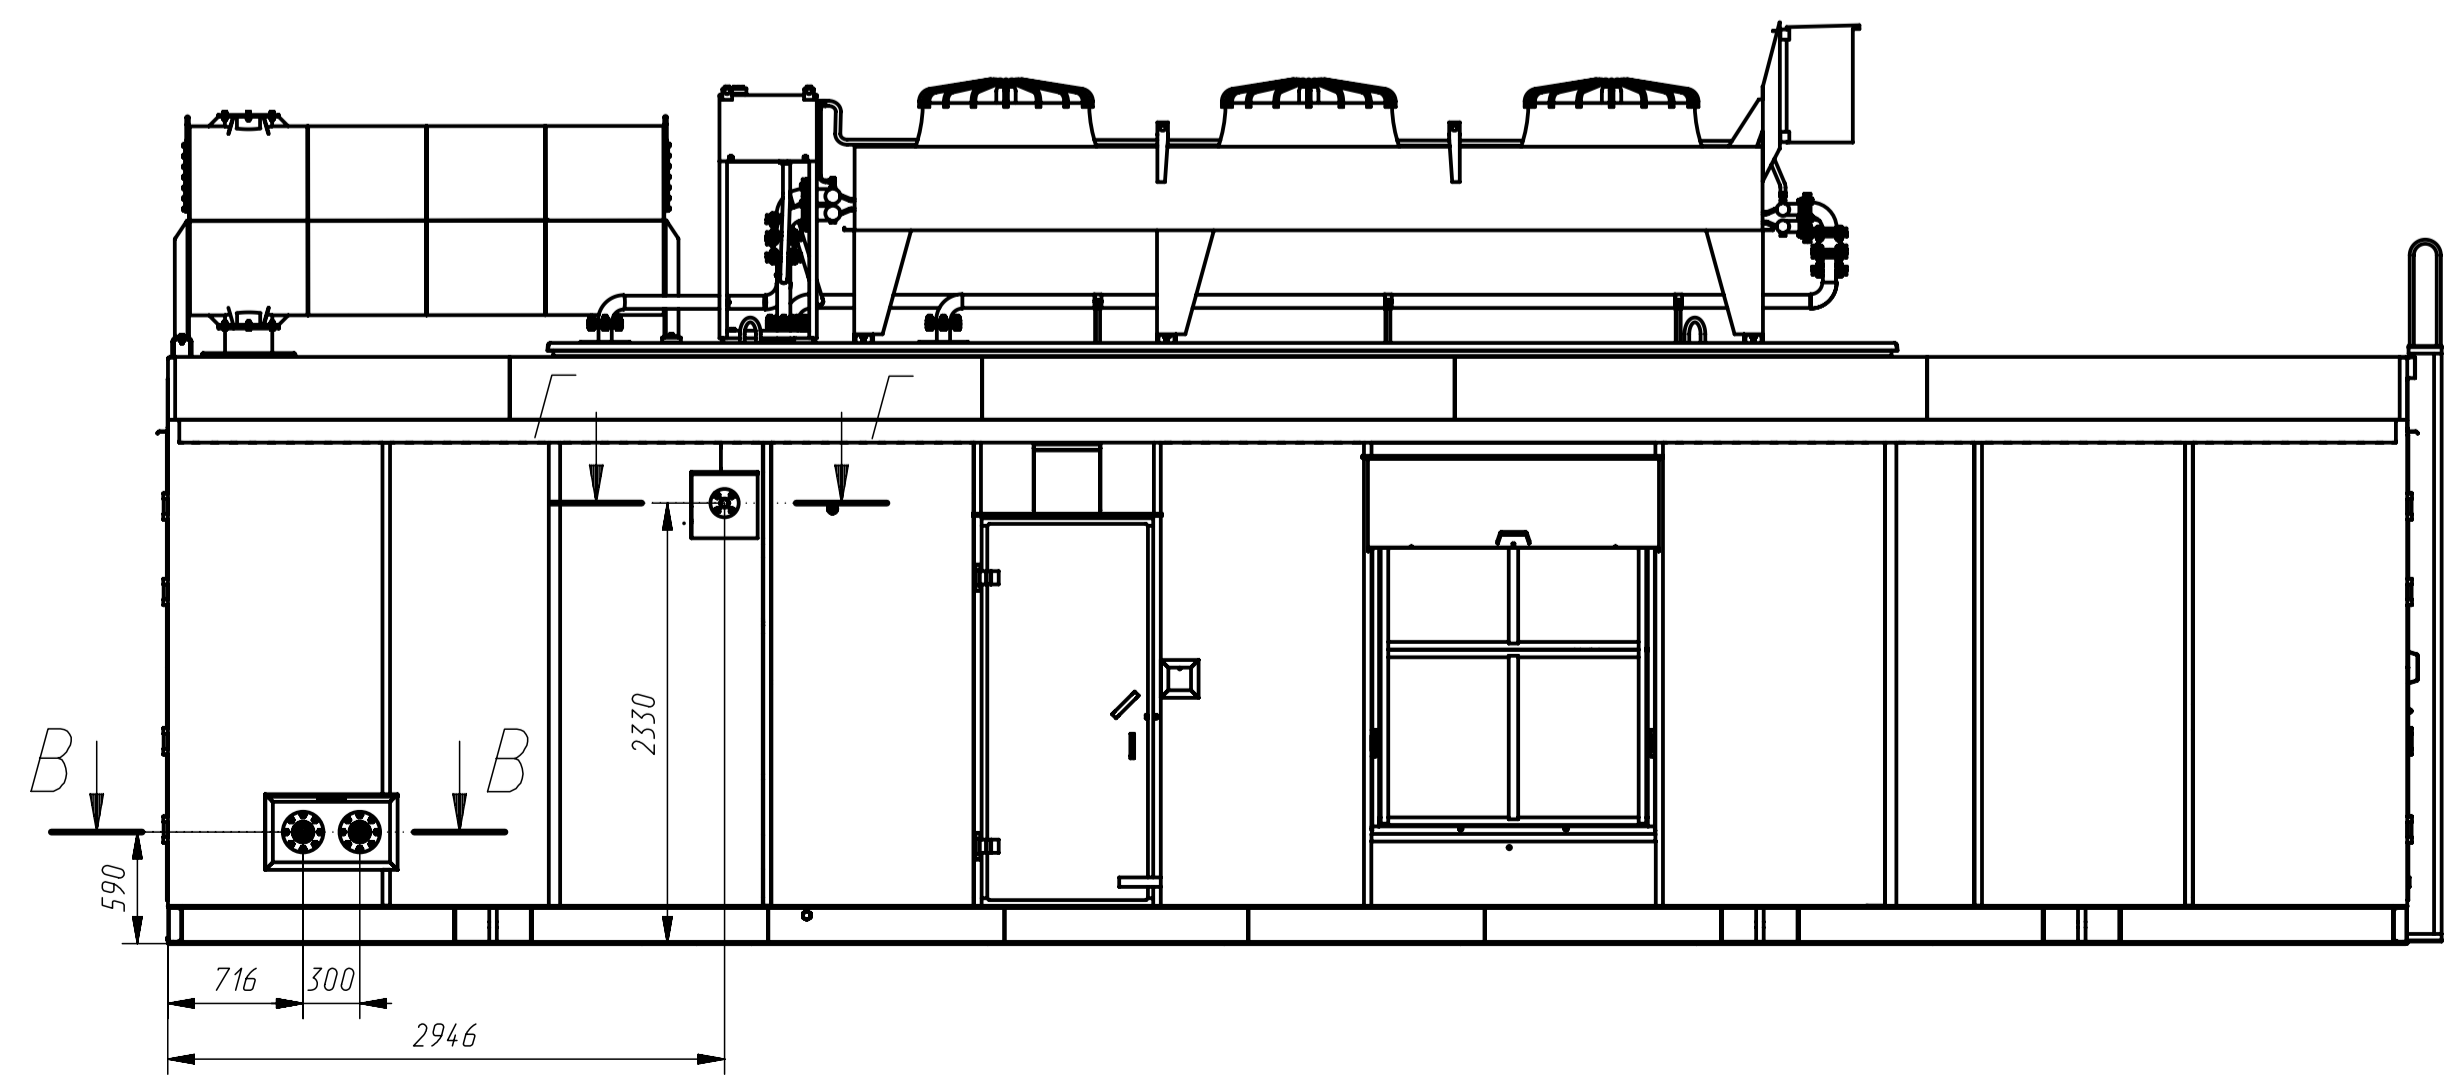

				ГЭ104.00.000 Г4		
Изм.	Лист	№ докум.	Подп.	Дата	Электростанция газовая	Масштаб
	Разраб.	Воронцов			0	1:40
	Проб.	Гретьяков				
	Нач. сектора	реднев				
	Т. контр.	Латушкин				
	Н. контр.	Вельмисова				
	Чтб.	Галушкин				
					Лист	Листов 1
					ОАО "Волжский дизель им. Мамных" ОГК	